


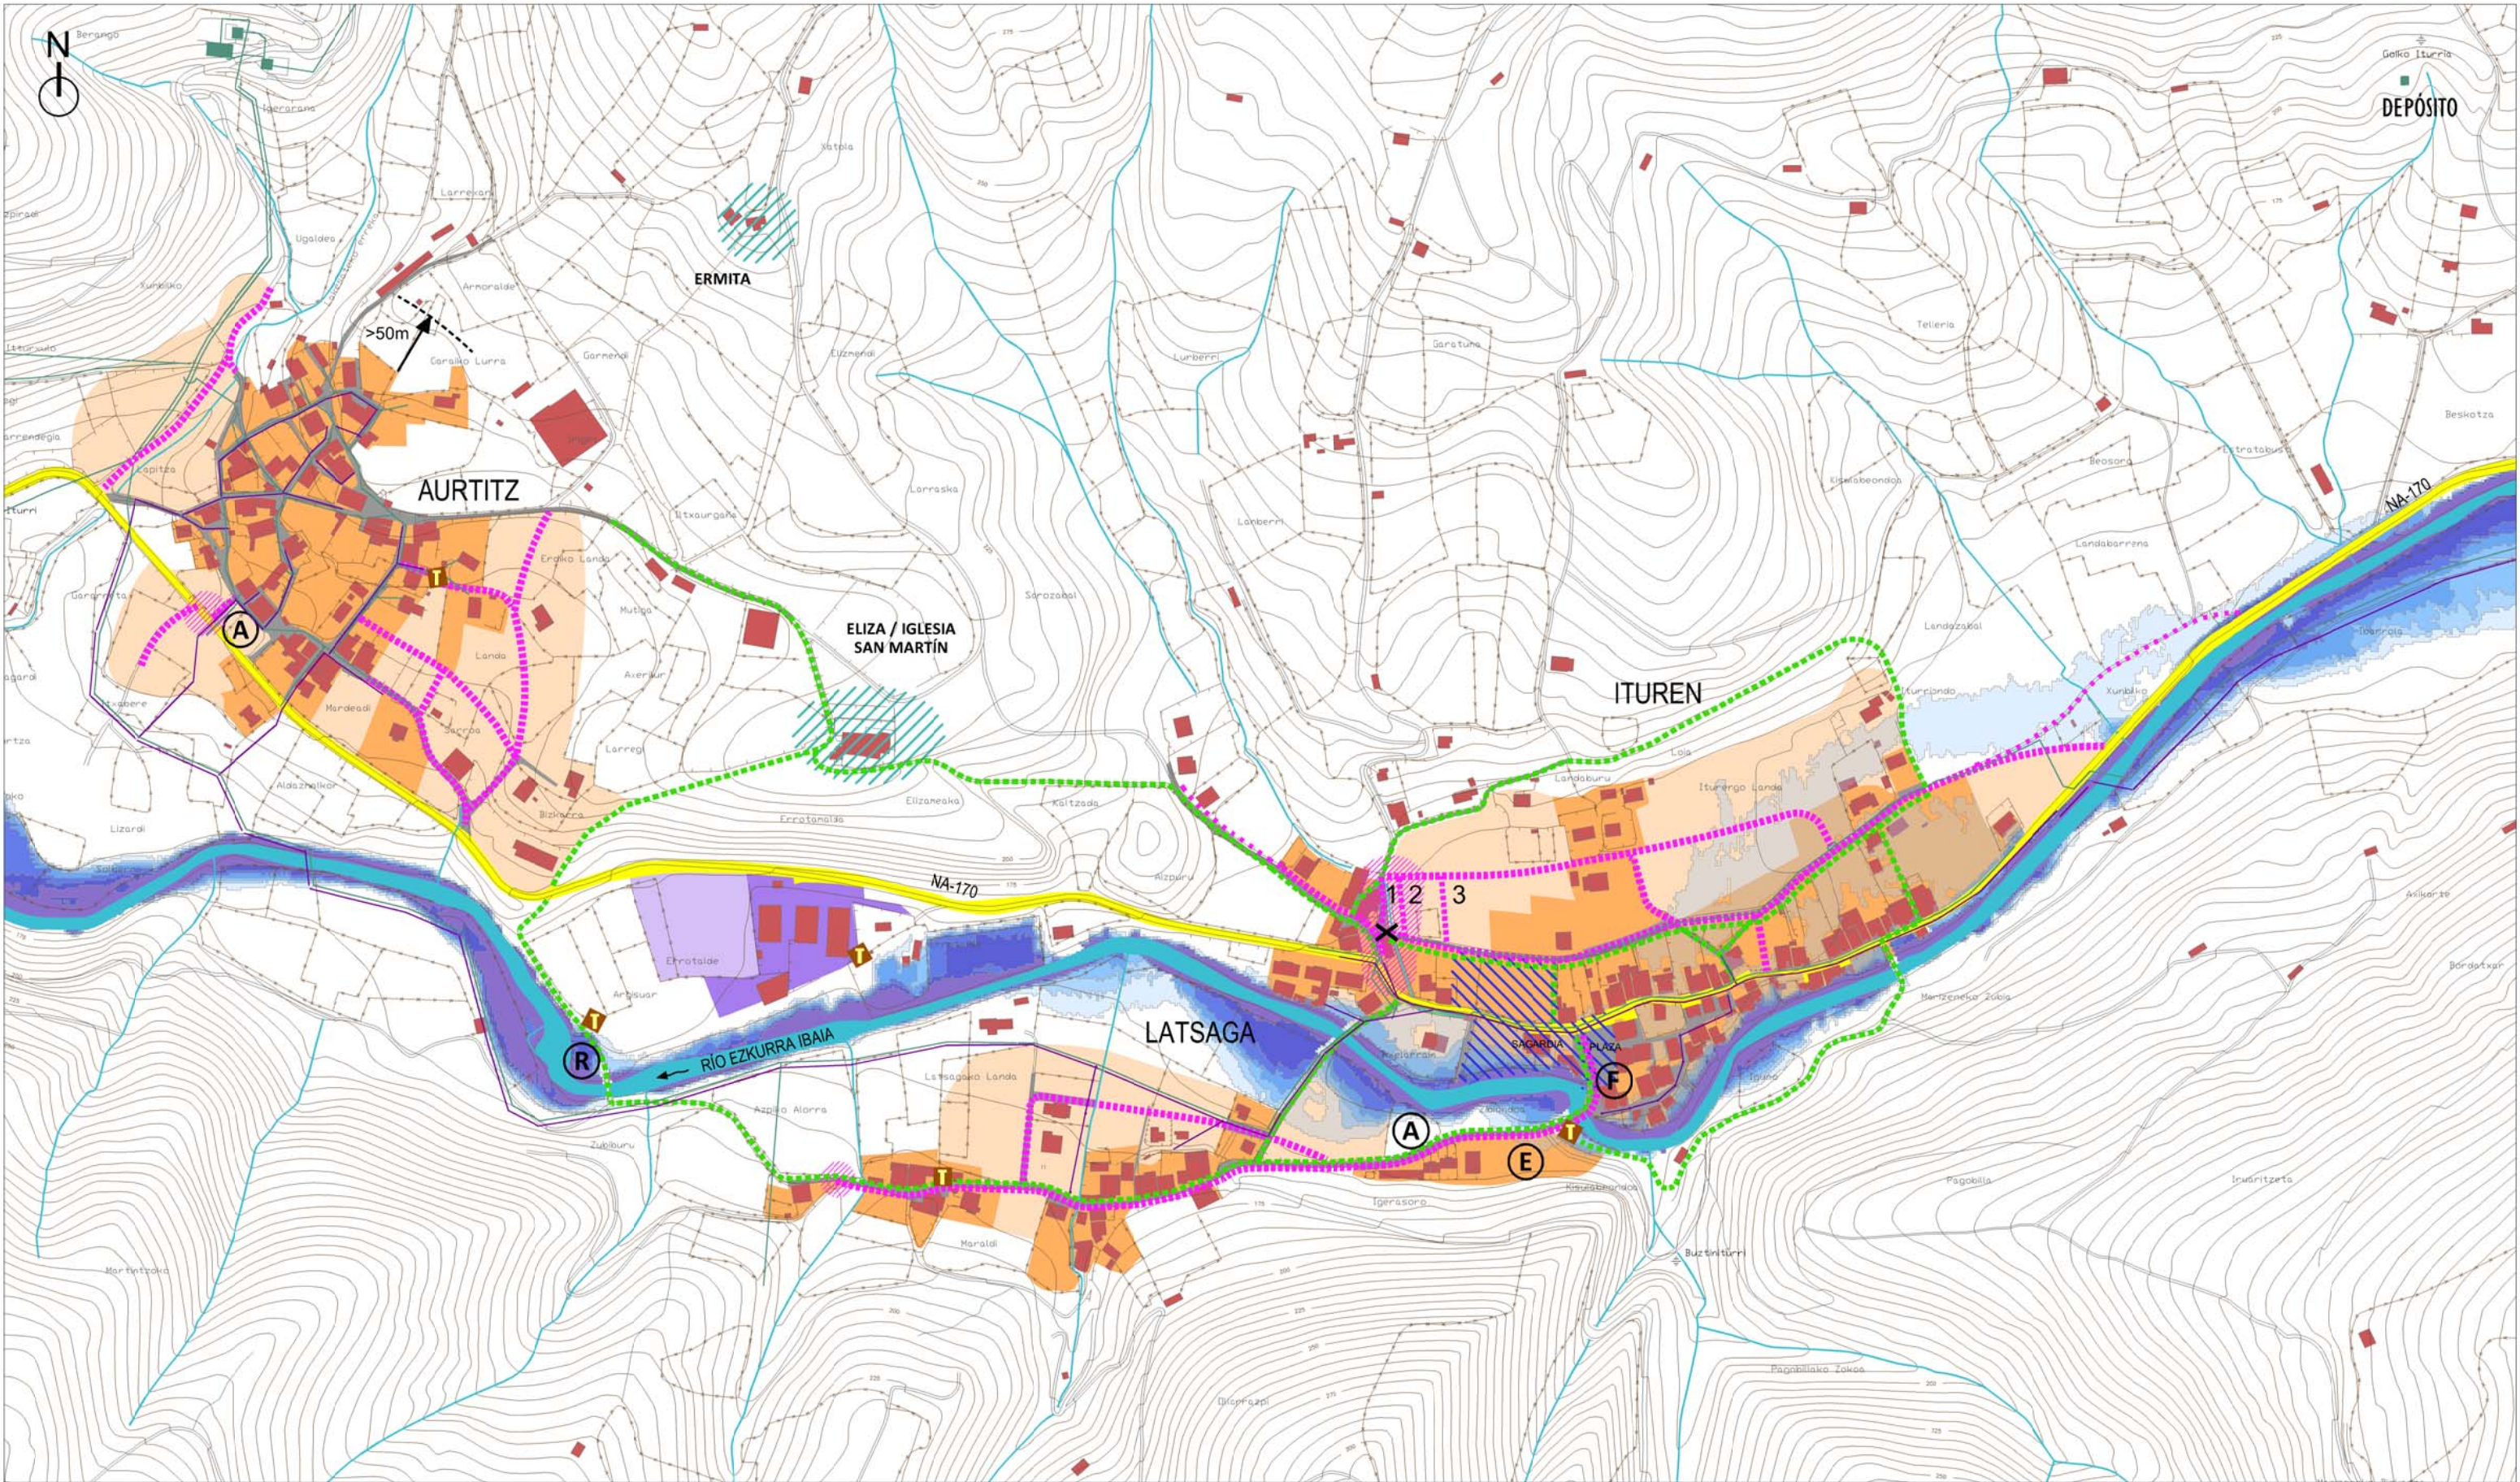

- EGUNGO ERAIKINAK EDIFICACIÓN EXISTENTE
- EZKURRA IBAIA eta ERREKAK RÍO EZKURRA y REGATAS
- ERREPIDEA NA-170 CARRETERA NA-170
- BIDE SISTEMA SISTEMA VIARIO
- BIDEGURUTZEA. BIDE SISTEMA NUDO. SISTEMA VIARIO
- KONEXIO AURKERAK ALTERNATIVAS DE CONEXIÓN
- BIDEREN JARRAIEN POSIBLEA POSIBLE CONTINUACIÓN VIARIO
- ANTOLAMENDUTIK KANPO FUERA DE ORDENACIÓN
- OINEZKOENTZAKO KONEXIOAK CONEXIONES PEATONALES

- AUZOAK. BIZITEGI-LURZORUA BARRIOS. SUELO RESIDENCIAL
- BIZITEGI-GARAPENERAKO LURZORUA SUELO PARA DESARROLLO RESIDENCIAL
- JARDUERA EKONOMIETARAKO LURZORUA SUELO ACTIVIDADES ECONÓMICAS
- JARDUERA EKONOMIKOKO GARAPENERAKO LURZORUA SUELO PARA DESARROLLO DE ACTIVIDADES ECONÓMICAS
- ELIZA ETA ERMITAKO BABESA PROTECCIÓN IGLESIA Y ERMITA
- BIC SAGARDIA JAUREGIA BIC PALACIO SAGARDIA
- EQUIPAMENDUAK / EQUIPAMIENTOS
- Aparkalekua Aparcamiento
- Eskola berria Nueva escuela
- Estalitako frontoia Frontón cubierto
- Aisialdi-eremua Zona de recreo

- ABELTZAINZA JARDUERA BERRIEN LÍMITEA > 50m LÍMITE NUEVA ACTIVIDADES GANADERAS > 50m
- SANEAMENDUA SANEAMIENTO
- UR HORNIKUNTZ ABASTECIMIENTO
- TRANSFORMADOREA TRANSFORMADOR
- URPERAGARRITASUNA / INUNDABILIDAD
- | | | | |
|-------------|----------------|------------|---------------|
| 2,33 UTRERO | CADA 2,33 AÑOS | 50 UTRERO | CADA 50 AÑOS |
| 5 UTRERO | CADA 5 AÑOS | 100 UTRERO | CADA 100 AÑOS |
| 10 UTRERO | CADA 10 AÑOS | 500 UTRERO | CADA 500 AÑOS |
| 25 UTRERO | CADA 25 AÑOS | | |

ITURENGO UDAL HIRIGINTZA PLANA		PLAN URBANÍSTICO MUNICIPAL DE ITUREN	
LURRALDE ANTOLAMENDUAREN EGITURA ETA EREDUA ESTRATEGIA Y MODELO DE ORDENACIÓN DEL TERRITORIO			
INFORMAZIOA	e: 1/5.000	INFORMACIÓN	
LURRALDE ANTOLAMENDUAREN EREDUA. AUZOAK	0.2	MODELO DE OCUPACIÓN TERRITORIAL BARRIOS	
UZTARIA - 2020 - JULIO			
KODEA / CÓDIGO: 17766			
ITURENGO UDALA / AYUNTAMIENTO DE ITUREN			