


- AZTARNATEGI ARKEOLOGIKOAK** (monumentu megalitikoak) **YACIMIENTOS ARQUEOLÓGICOS** (monumentos megalíticos)
- 1 - TRIKUHARRIA / DOLMEN DE BAIKUNTZEKO ETXOLA (Eneolítico-Edad de Bronce)
 - 2 - TRIKUHARRIA / DOLMEN DE AMEZTIA (Eneolítico-Edad de Bronce)
 - 3 - TRIKUHARRIA / DOLMEN DE AITZURRA (Eneolítico-Edad de Bronce)
 - 4 - TRIKUHARRIA / DOLMEN DE ARRUTALA (Eneolítico-Edad de Bronce)
 - 5 - TRIKUHARRIA / DOLMEN DE EPEINTZAKO KAKKUA (Eneolítico-Edad de Bronce)
 - 6 - TRIKUHARRIA / DOLMEN GARATAMA (Eneolítico-Edad de Bronce)
 - 7 - TRIKUHARRIA / DOLMEN DE ERDIKO XENDA (Eneolítico-Edad de Bronce)
 - 8 - TRIKUHARRIA / DOLMEN AITZURRAKO LEPOA (Eneolítico-Edad de Bronce)
 - 9 - TRIKUHARRIA / DOLMEN DE GOIKO BORDA 1 IPAR (Eneolítico-Edad de Bronce)
 - 10 - TRIKUHARRIA / DOLMEN DE GOIKO BORDA 1 HEGO (Eneolítico-Edad de Bronce)
 - 11 - ZUTARRIA / MENHIR DE BUZTIZKO LEPOA (Edad del Hierro)
 - 12 - ZUTARRIA / MENHIR IRUÑAGA

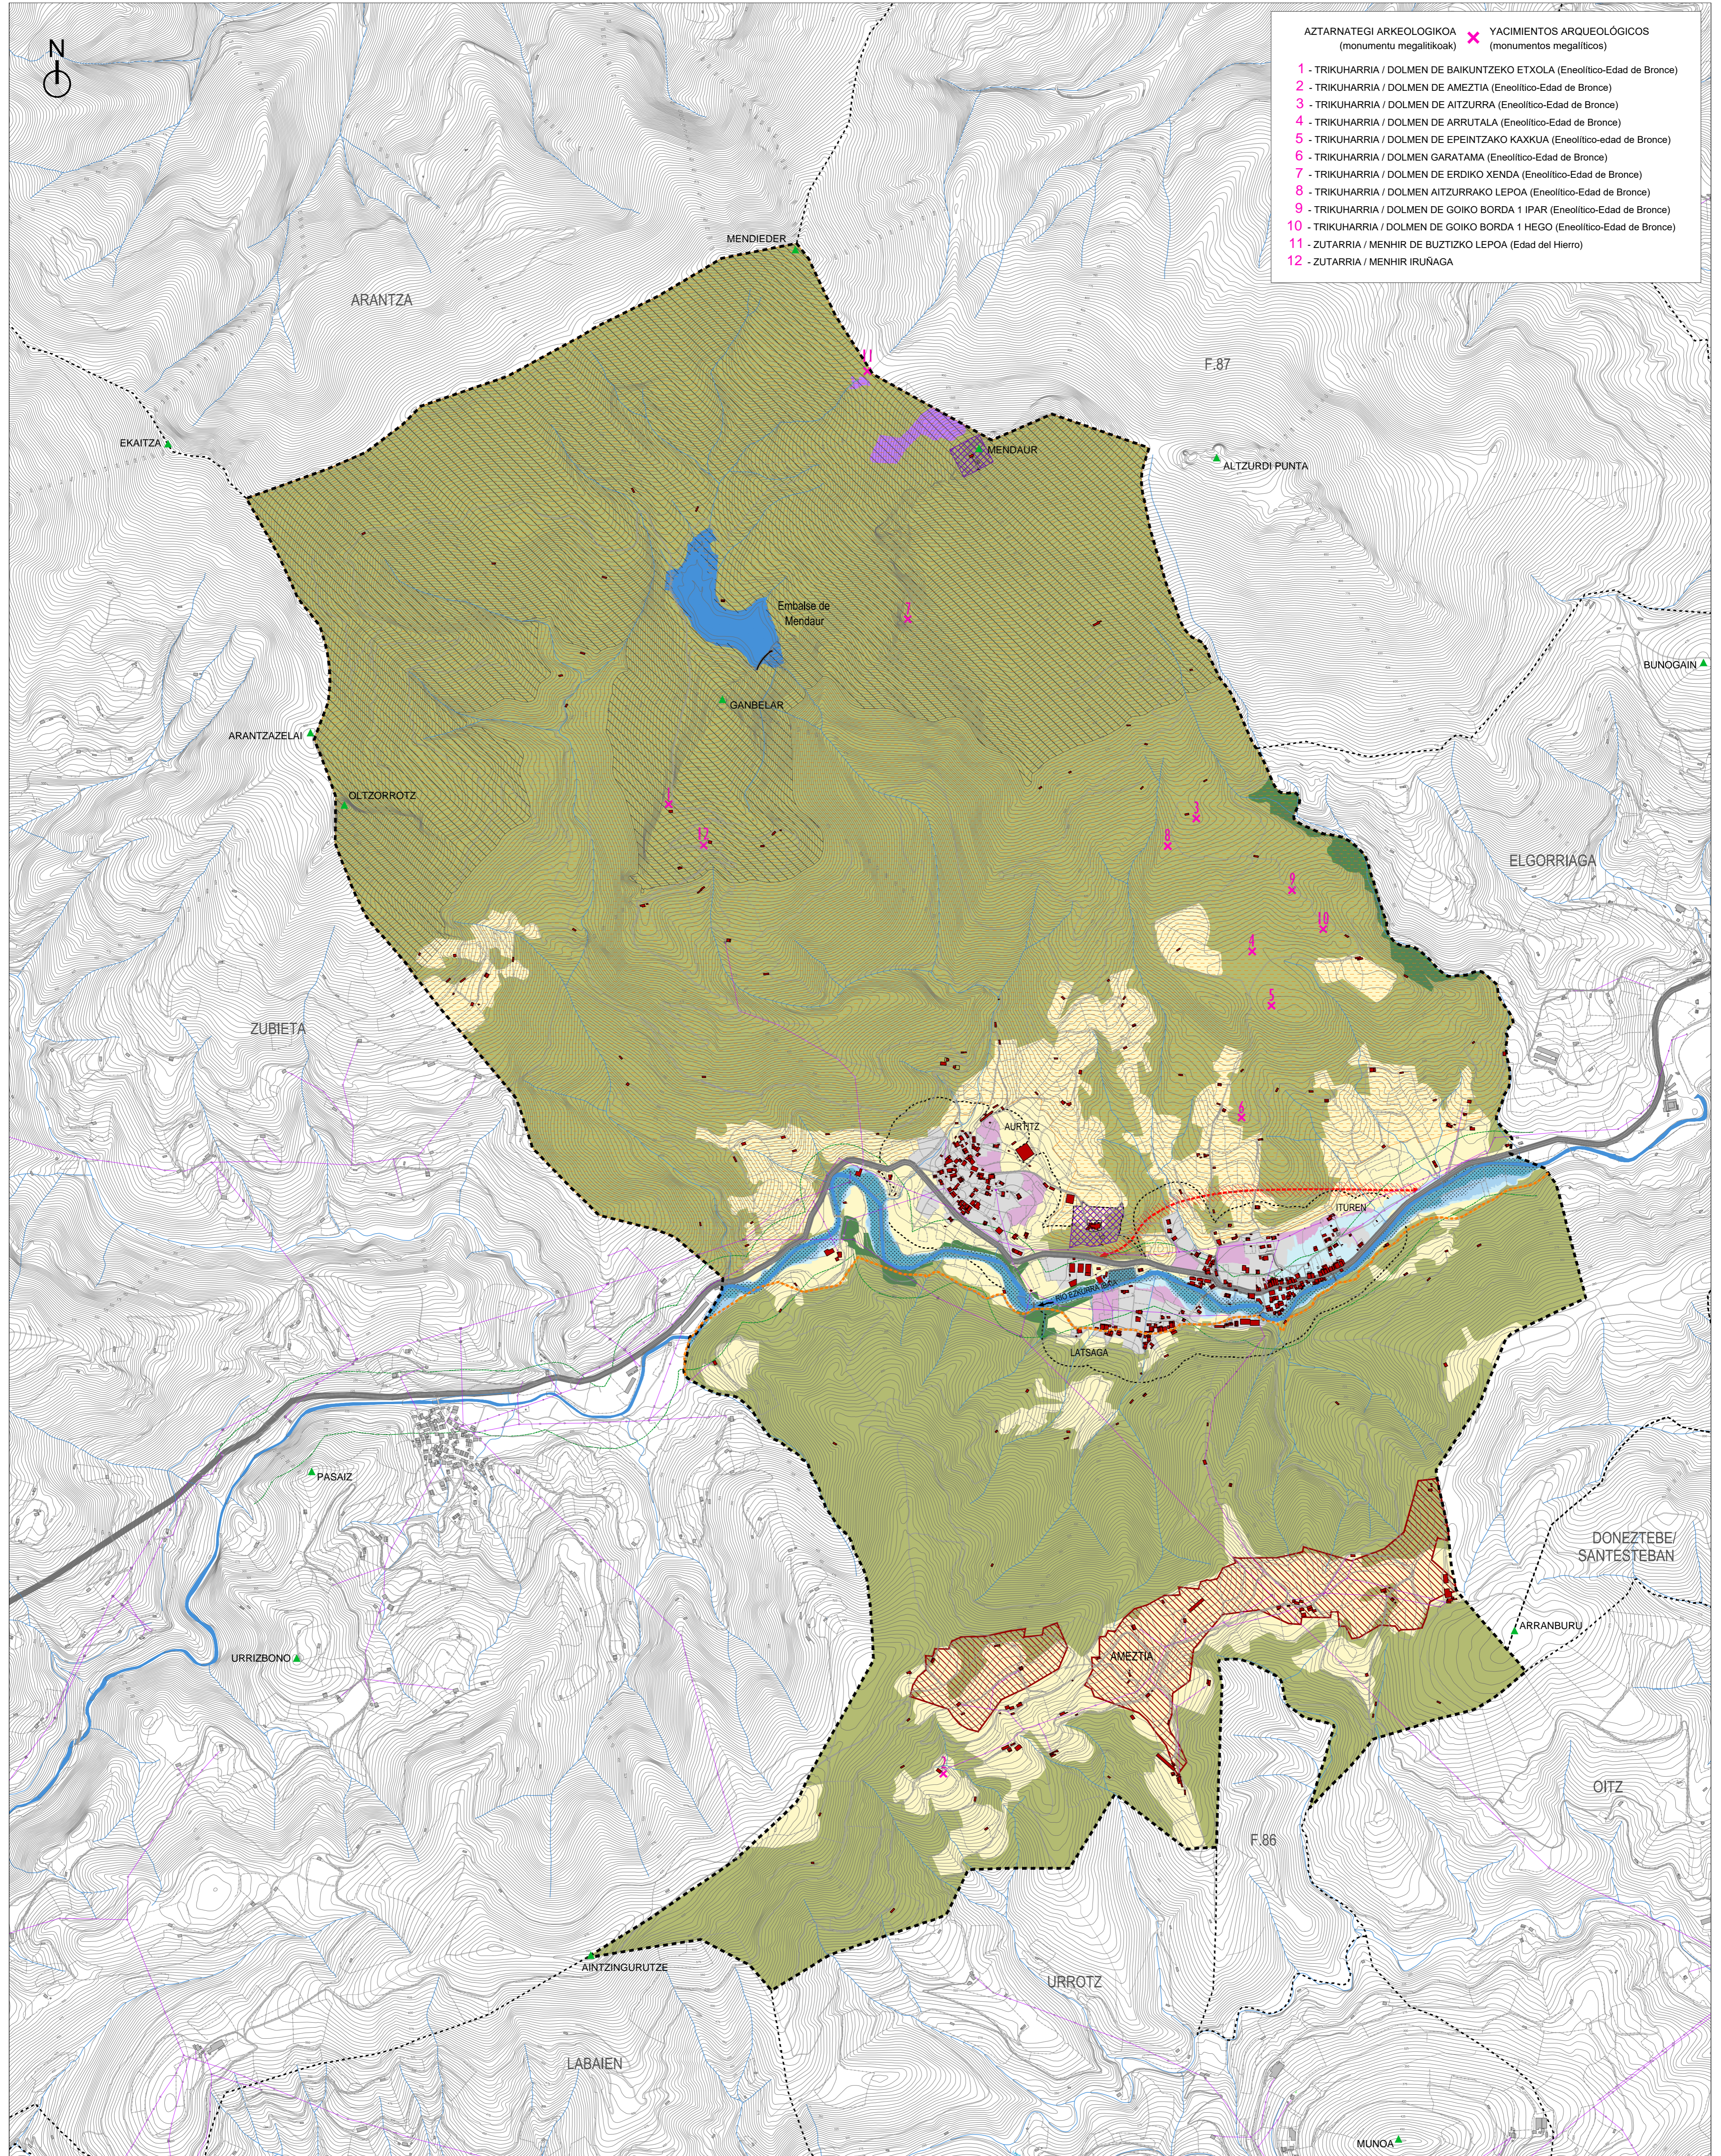

UDALERRIAREN MUGA ■■■■■ LÍMITE MUNICIPAL

ONDOKO UDALERRAK MUNICIPIOS CONTIGUOS

ERAIKINAK ■■■■■ EDIFICACIÓN

SESTRAK (5m) CURVAS DE NIVEL (cada 5m)

HIRI LURZORUA ETA LURZORU URBANIZAGARRIA ■■■■■ SUELO URBANO Y URBANIZABLE

AMEZTIA AUZOAZ ■■■■■ BARRIO AMEZTIA

ABELTEGIEN MUGA LÍMITE GRANJAS GANADERAS

BABESTUTAKO LURZORU URBANIZAEZINA / SUELO NO URBANIZABLE DE PROTECCIÓN

INGURUMEN BALIOA DUEN LURZORUA / SUELO DE VALOR AMBIENTAL /

LURRALDE KONEKTIBITATEA ■■■■■ CONECTIVIDAD TERRITORIAL

HEZEGUNEAK ■■■■■ HUMEDALES

IBAI EREMUA ■■■■■ ZONA FLUVIAL

UR-BAZTERREKO LANDAREDIA ■■■■■ VEGETACIÓN DE RIBERA

PAISAIA BALIOA DUEN LURZORUA / SUELO DE VALOR PAISAJÍSTICO

PAISAIA BEREZIAK ■■■■■ PAISAJES SINGULARES

KULTUR BALIOA DUEN LURZORUA / SUELO DE VALOR CULTURAL

AZTARNATEGI ARKEOLOGIKOAK ■■■■■ YACIMIENTOS ARQUEOLÓGICOS

ZAINDU BEHARREKO LURZORU URBANIZAEZINA / SUELO NO URBANIZABLE DE PROTECCIÓN

AZPIGITUERARAKO LURZORUA / SUELO DESTINADO A INFRAESTRUCTURAS

ERREPIDEA ■■■■■ CARRETERA

BIDEAK ■■■■■ CAMINOS

ELEKTRIZITATE SAREA ■■■■■ RED ELÉCTRICA

ARRISKIEN PREBENTZIOARAKO LURZORUA / SUELO DE PREVENCIÓN DE RIESGOS

PROB. ALTUA 10 URTE ■■■■■ ALTA PROB. 10 AÑOS

PROB. ERTAINA 100 URTE ■■■■■ PROB. MEDIA 100 AÑOS

PROB. BAXUA 500 URTE ■■■■■ PROB. BAJA 500 AÑOS

LEHENTASUNEZKO FLUXU-GUNEA ■■■■■ ZONA DE FLUJO PREFERENTE

USTIAPEN NATURALERAKO BALIOA DUEN LURZORUA / SUELO DE VALOR PARA EXPLOTACIÓN NATURAL

HARAN HONDOKO BELARDIAK ETA LABOREAK ■■■■■ PRADERAS Y CULTIVOS DE FONDO DE VALLE

INGURUMEN BALIOA DUEN LURZORUA / SUELO DE VALOR AMBIENTAL /

INGURUMEN ETA BABES BALIOA DUTEN ZUHAITZ MULTZOAK ■■■■■ FORMACIONES ARBOLADAS CON VALOR AMBIENTAL Y PROTECTOR

KULTURA BALIOA DUEN LURZORUA / SUELO DE VALOR CULTURAL

BIDE TRADIZIONALAK ■■■■■ CAMINOS TRADICIONALES E

MENDAUROG HIRUTASUNAREN ERMITA SAN MARTIN ELIZIA ETA HILERRIA ■■■■■ ERMITA DE LA TRINIDAD DE MENDAUR IGLESIA DE SAN MARTÍN Y CEMENTERIO

AZPIGITUERARAKO LURZORUA / SUELO DESTINADO A INFRAESTRUCTURAS

SAIHESBIDEA ■■■■■ VARIANTE

GARAPEN EREDUA BABESTEKO LURZORUA / SUELO PARA MODELO DE DESARROLLO

HERRI INGURUNEA ■■■■■ ENTORNO DE POBLACIÓN

JARDUERA BEREZETARAKO LURZORUA / SUELO PARA ACTIVIDADES ESPECIALES

URTEGIA ■■■■■ EMBALSE

ITURENGO UDAL PLAN OROKORRA

PLAN GENERAL MUNICIPAL DE ITUREN

ANTOLAMENDUA e: 1/10.000 ORDENACIÓN

LURZORU URBANIZAEZINAREN (Topografikoa) 0.21 SUELO NO URBANIZABLE (Topográfico)

MARTXOA - 2023 - MARZO CHOCARRO Y URMENETA S.L.P. | ARQUITECTOS

ITURENGO UDALA / AYUNTAMIENTO DE ITUREN